


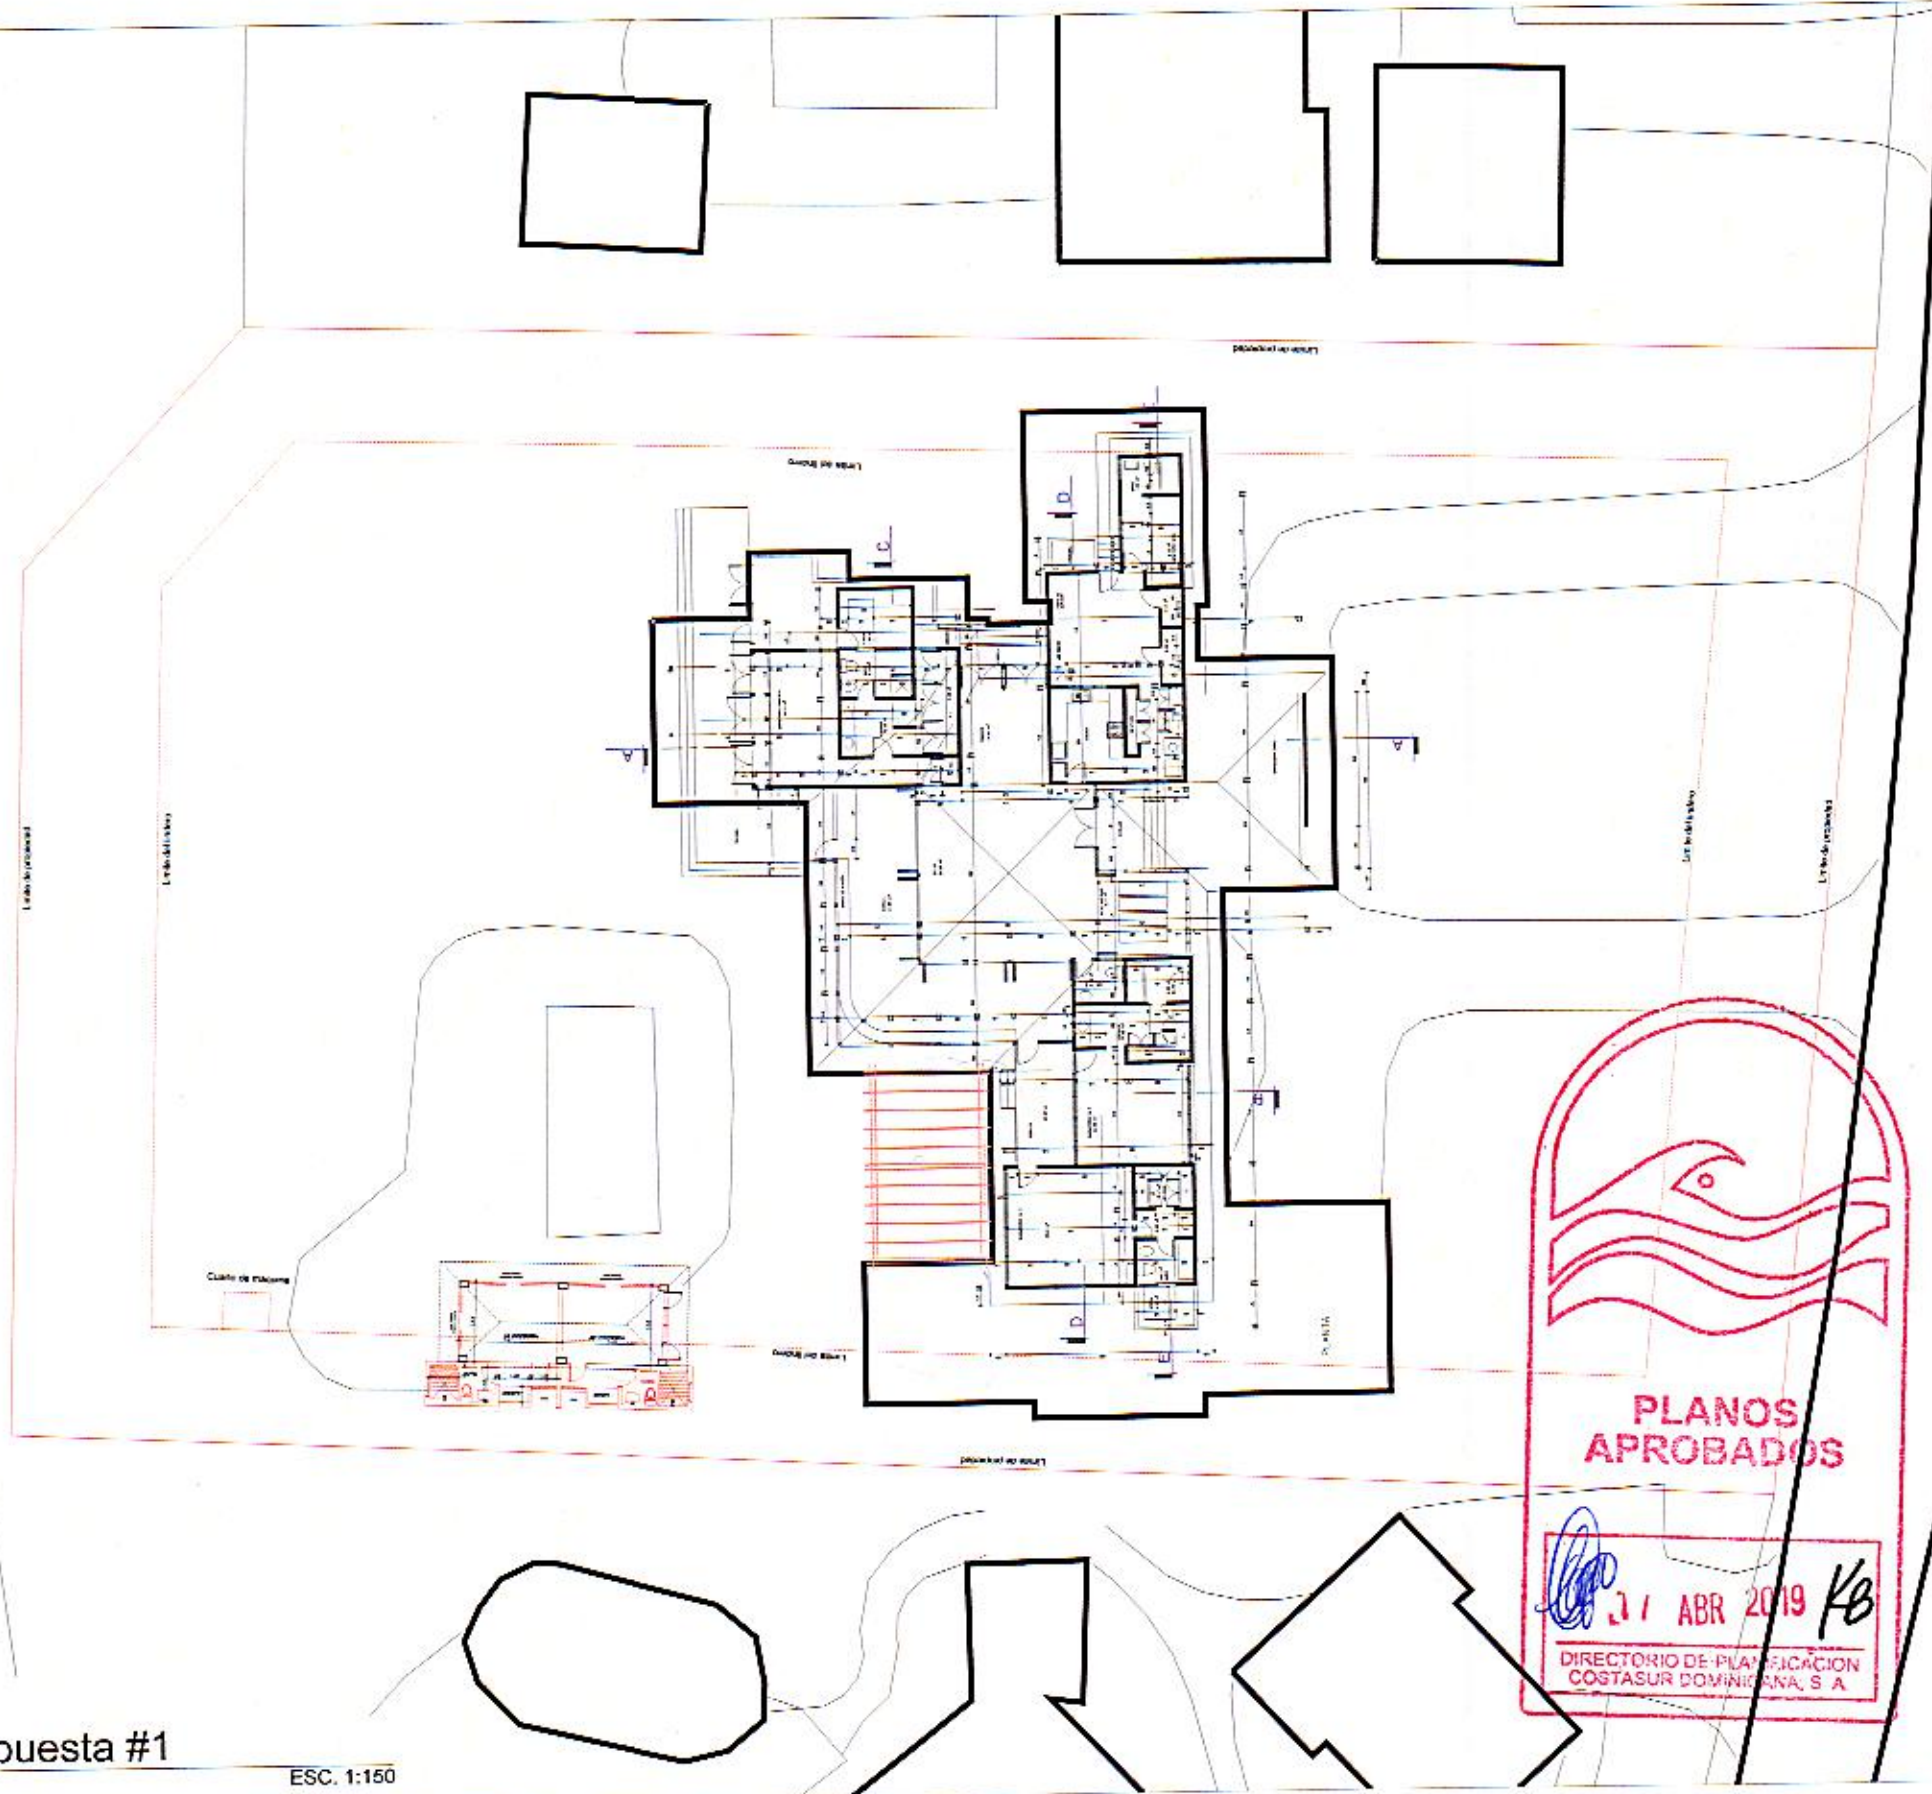

PROYECTO:
Costa Verde #3
Casa de Campo, República Dominicana

Jhoan Ditre Architects

Director
Jhoan Ditre Architects

TÍTULO DE LA HOJA:
Planta de Ubicación
Propuesta

ESC. 1:150

Elaborado por:	Revisado por:
Correspondencia:	Revisado por:
Revisado:	Código:
A101	
Ploteos:	Fecha:
MAR. 2019	02 11

La Empresa, República Dominicana, 2020
Jhoan Ditre Architects, Inc.
Email: info.jhoanditrearchitects@gmail.com
Dígitos: 809.813.2814
Móvil: 809.813.1032