


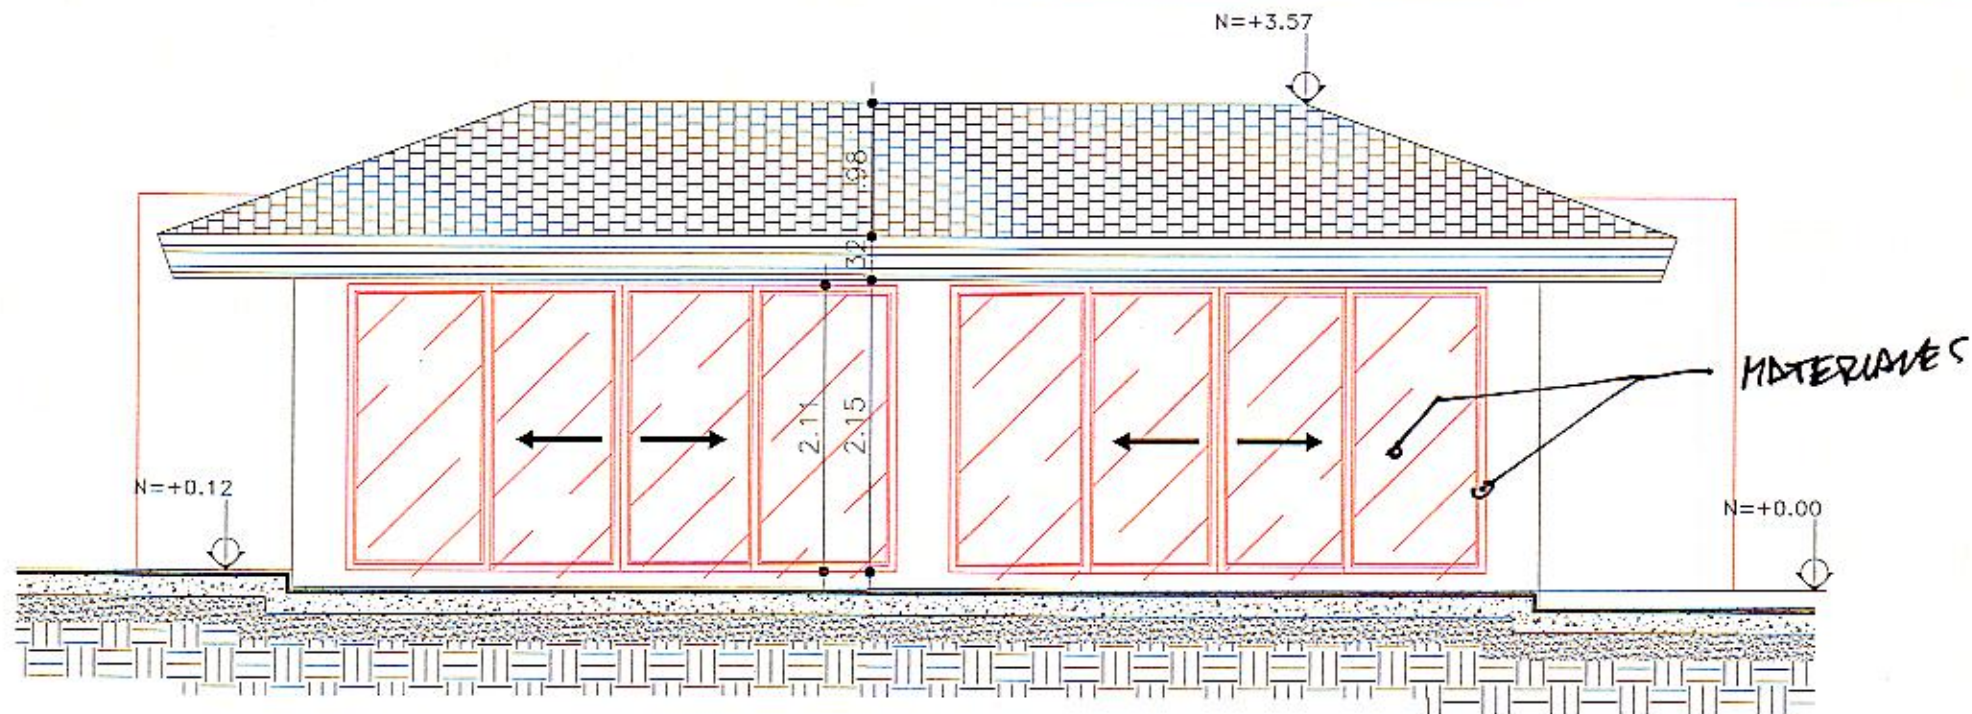


7
A204

Elevacion frontal - Propuesta #1

Costa Verde #3

ESC. 1:25

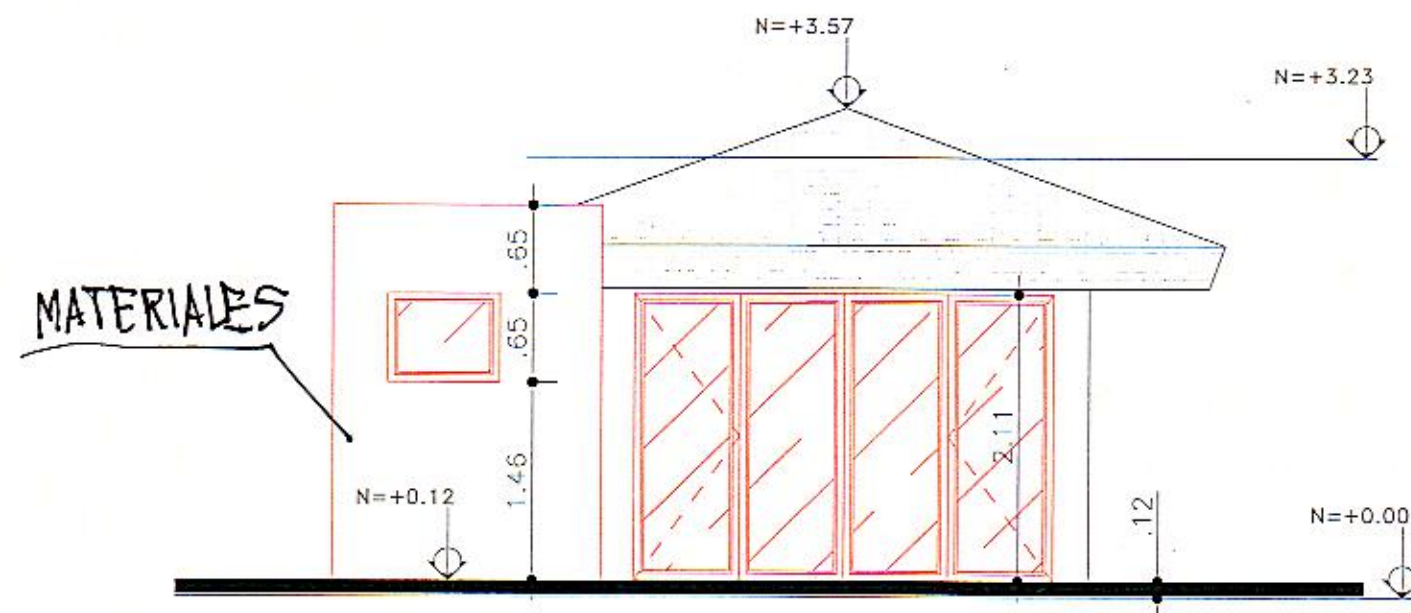

7
A205

Elevacion izquierdo - Propuesta #1

Costa Verde #3

ESC. 1:25



PROYECTO:

Costa Verde #3

Casa de Campo, Republica Dominicana

Jhoan Ditren Architects

Diseño

Jhoan Ditren Architects

TITULO DE LA HOJA:

Elevacion
frontal y izquierdo
Propuesta #2

ESC. 1:25

Elaborado por:	Revisado por:
COO:	COO:
Elaborado por:	Revisado por:
COO:	COO:

REVISADO	COO
FECHA	HOJA No.
MAR. 2019	07 11

La Romana, Republica Dominicana, 7000

JhoanDitrenArchitects.org

Email: info.jhoanditrenarchitects@gmail.com

Phone: +509 33 3814

Mobile: +509 407 0025