


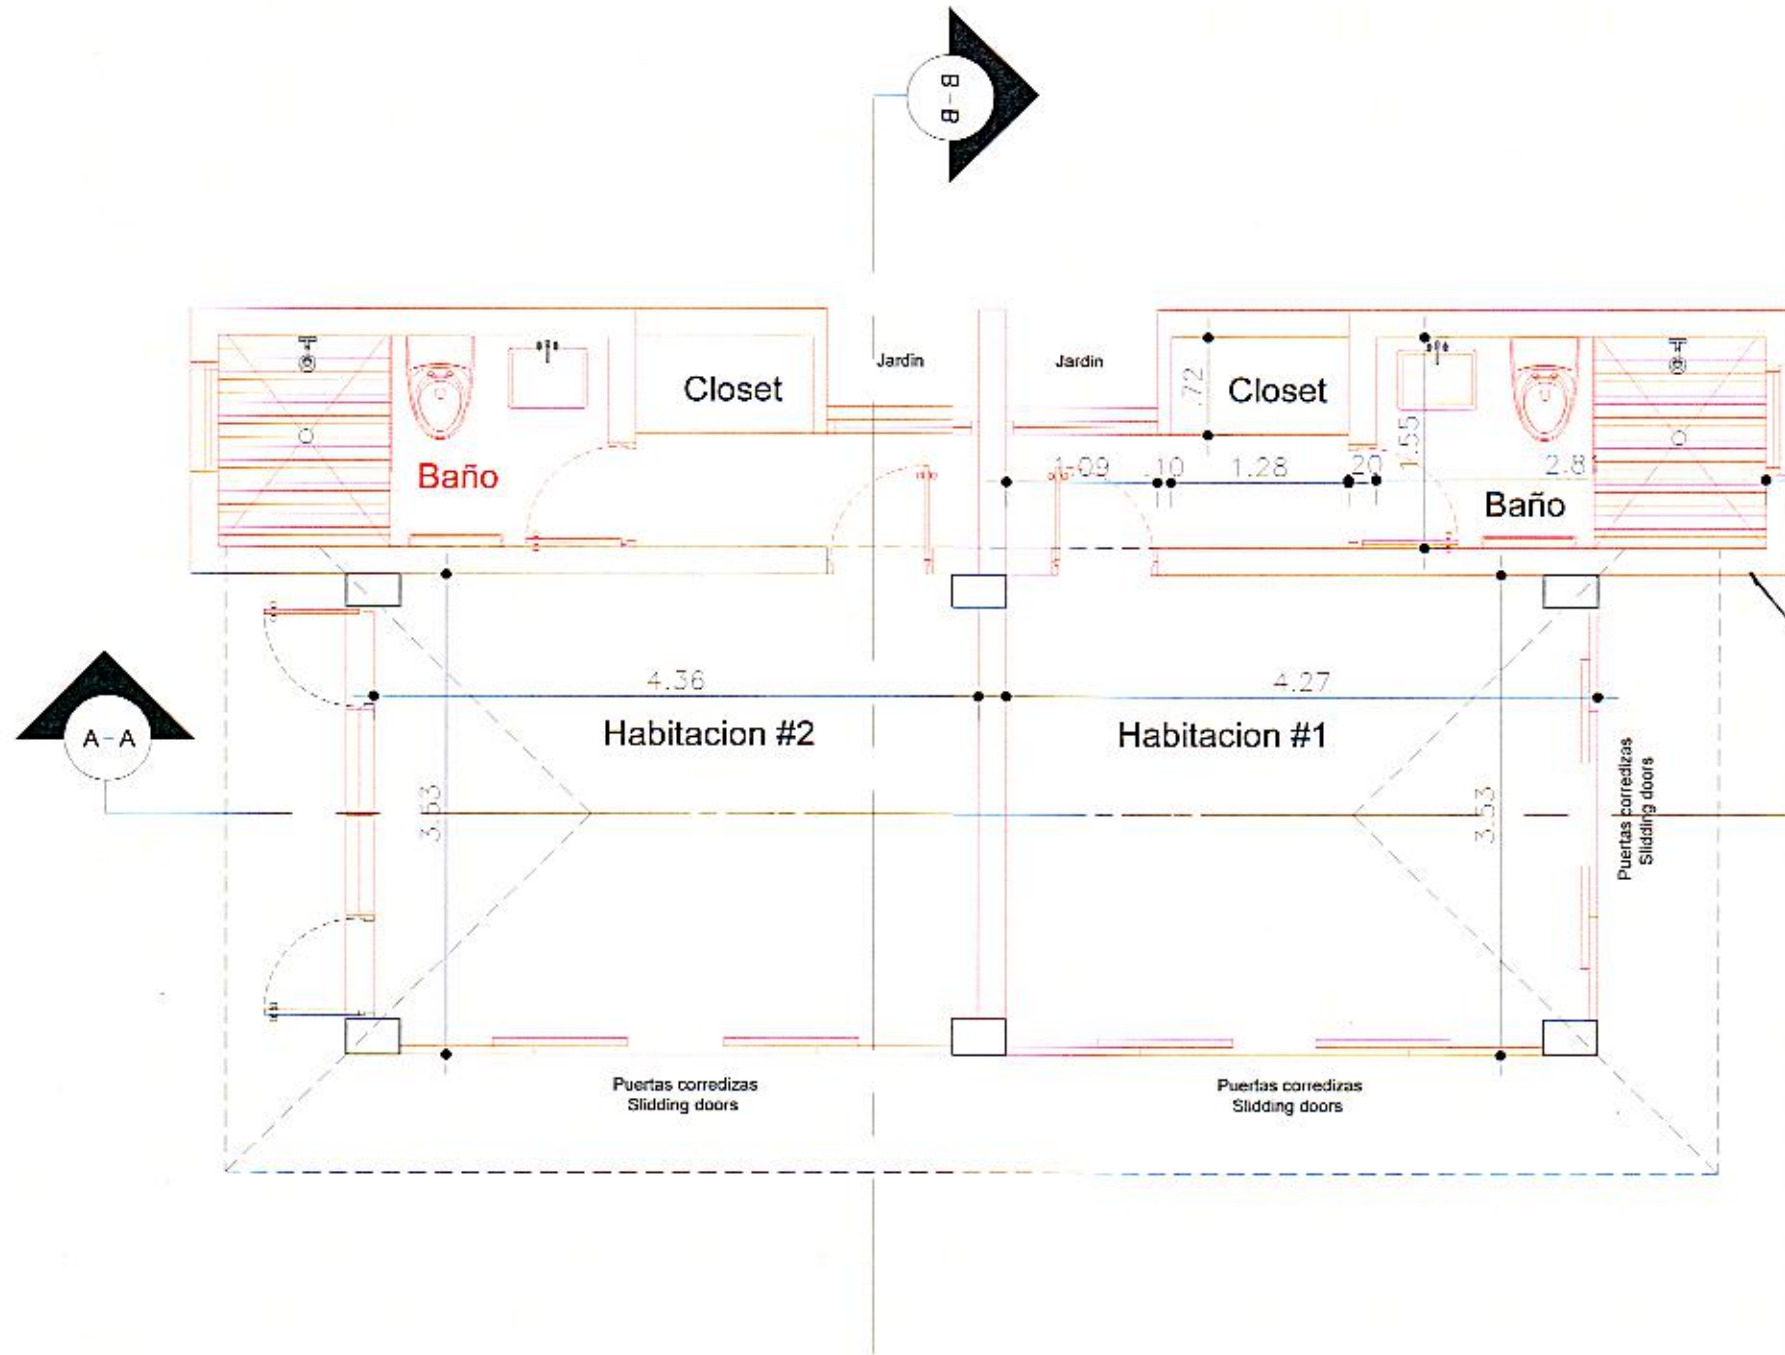

RECUBRIMIENTO (?)

5
A103 Planta de arquitectura - Propuesta #1
Costa Verde #3 ESC. 1:25



PROYECTO:
Costa Verde #3
Casa de Campo, República Dominicana

Jhoan D'tren Architects

Diseño:
Jhoan D'tren Architects.
Autor: Jhoan D'tren Architects.

TÍTULO DE LA HOJA:
Planta arquitectonica
Propuesta 1

ESC. 1:25

REVISADO: CODIGO:
A103

PLOTEOS: FECHA: HOJA No.

MAR. 2019 04 11

La Republica, República Dominicana, 2019
DISEÑO: Jhoan D'tren Architects
AUTOR: Jhoan D'tren Architects
FECHA: 03/03/2019
MÓDULO: 20x4x10x20