
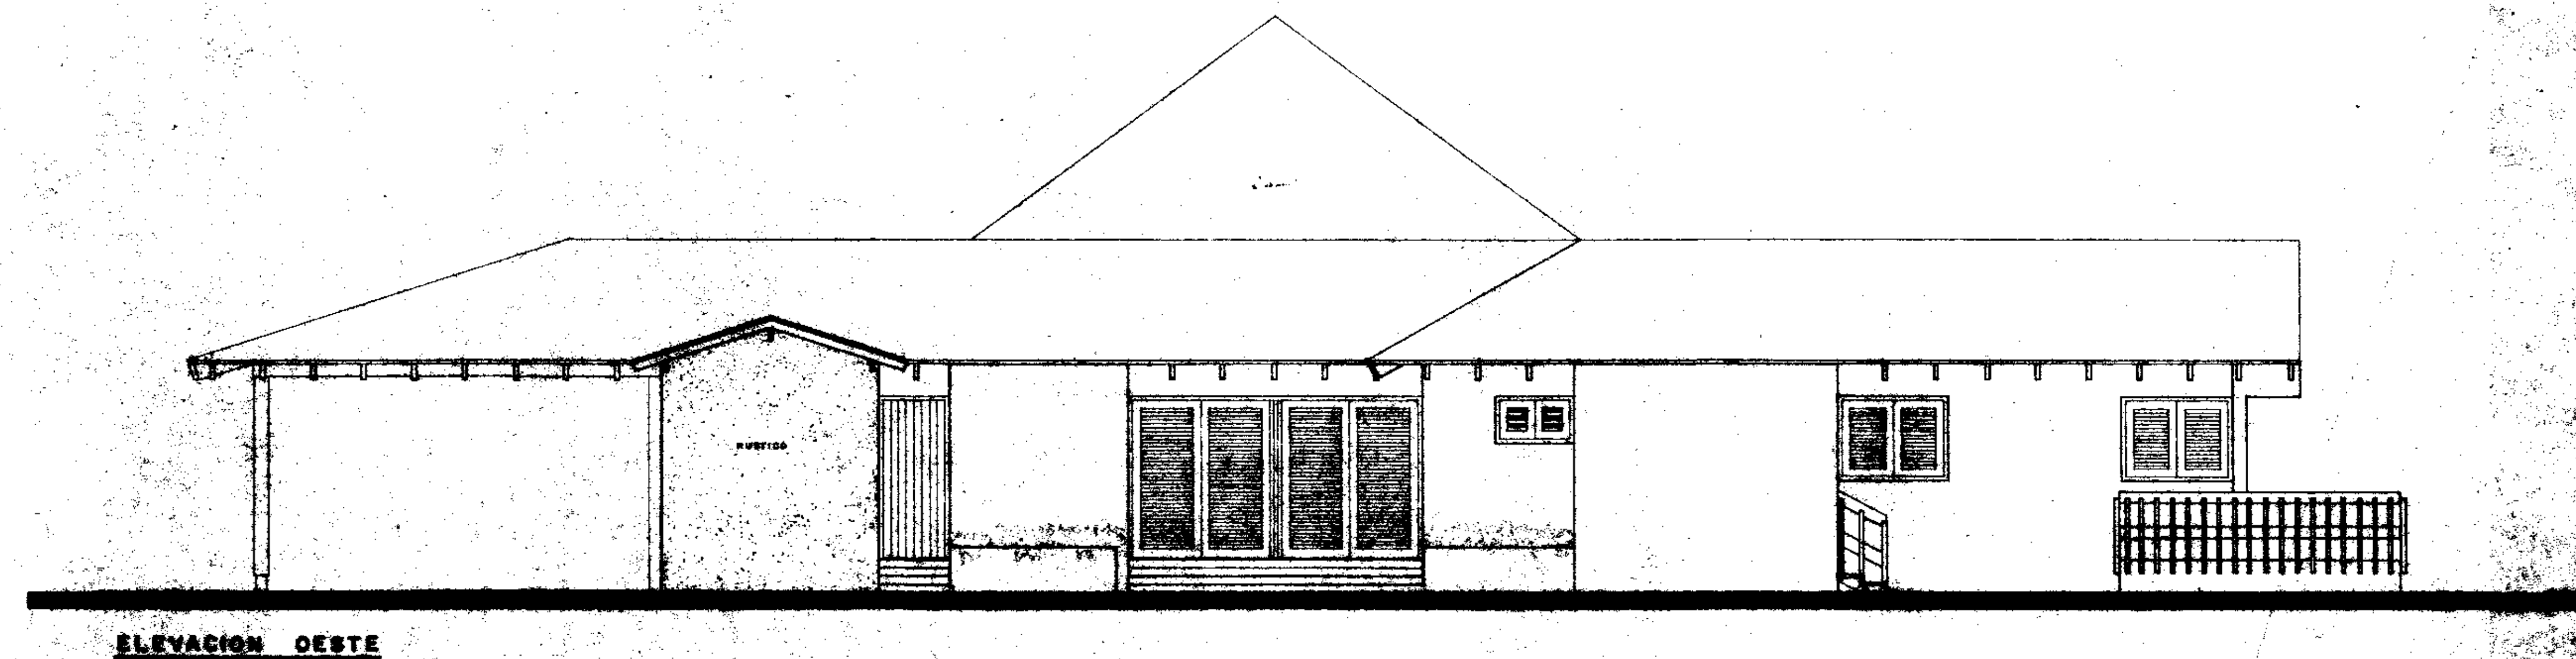
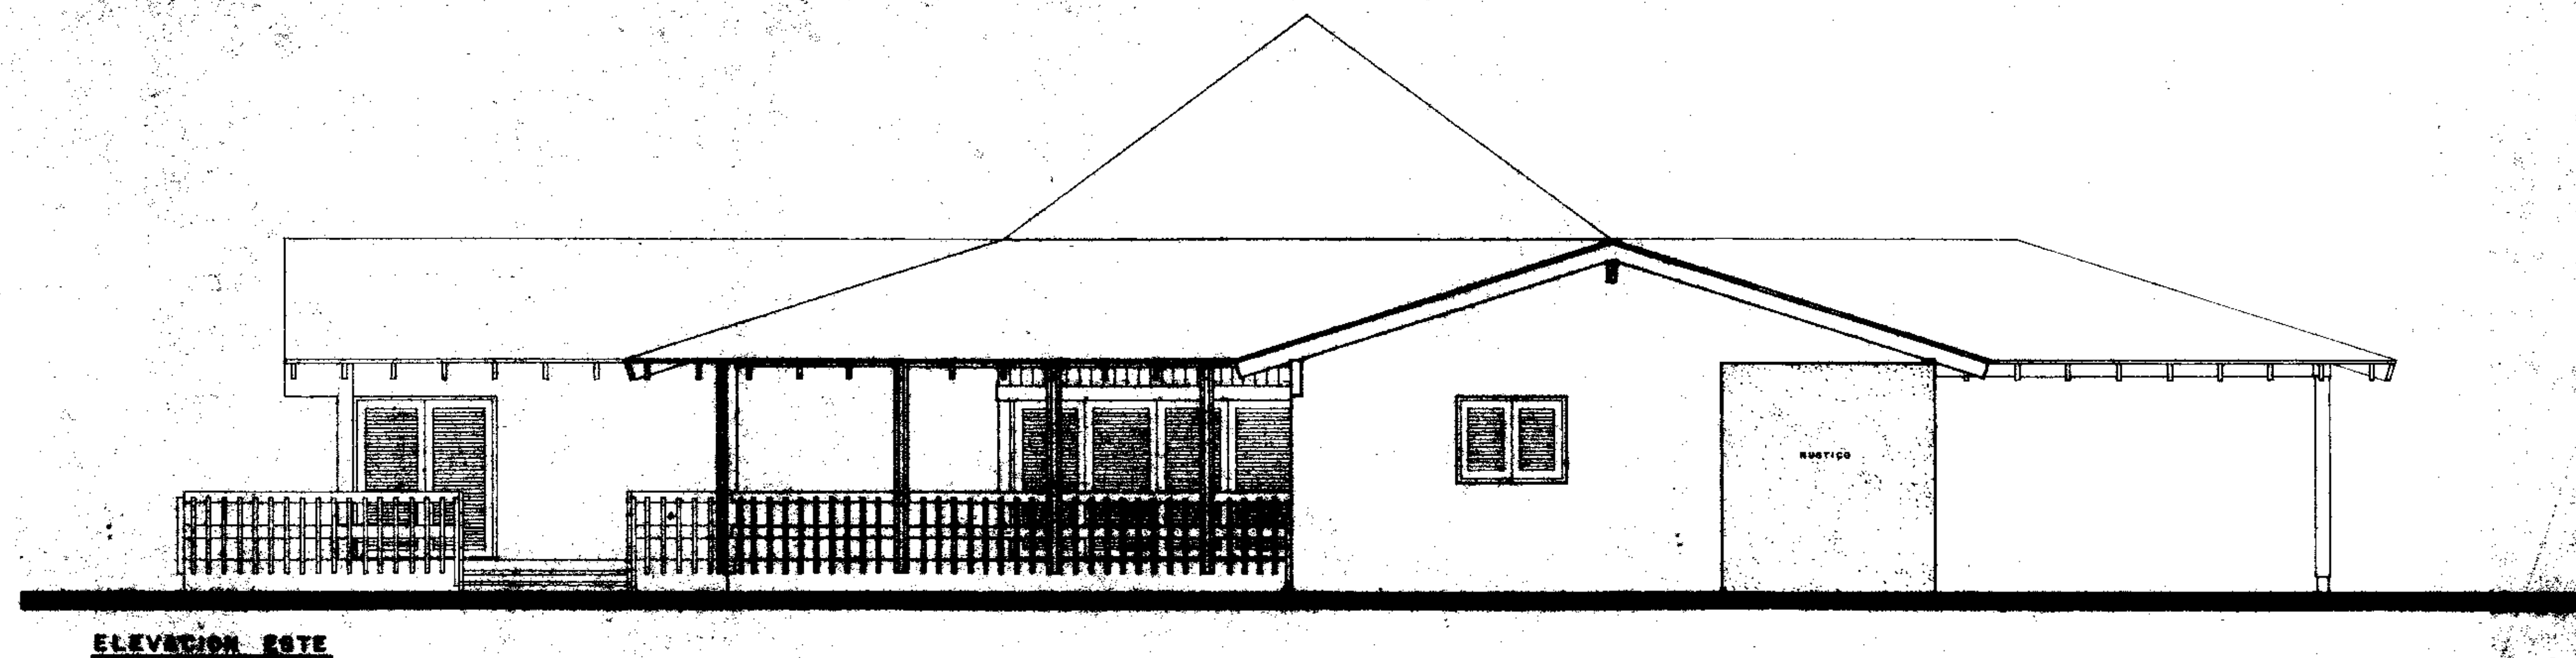


NOTAS
 LADO AL NORTE DE LA CASA, SIN PARED DE MADERA
 LADO AL SUR DE LA CASA, SIN PARED DE MADERA

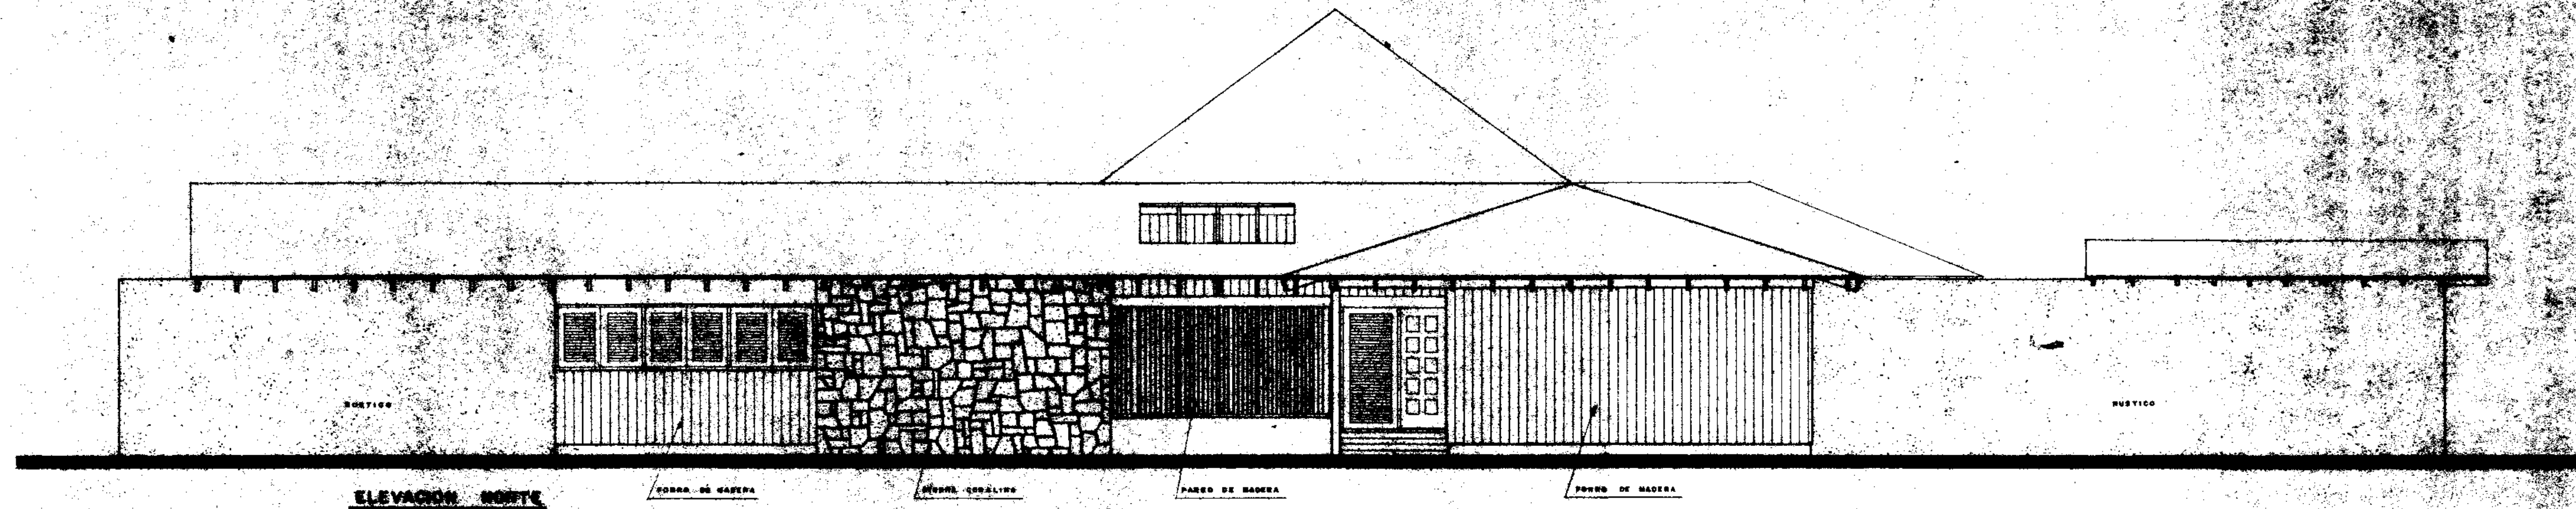

PROYECTO DE VILLA PROPIEDAD DEL SR. ROBERT JAY CASTLE

ELEVACIONES

FECHA MAYO 1981

PROPIETARIO