



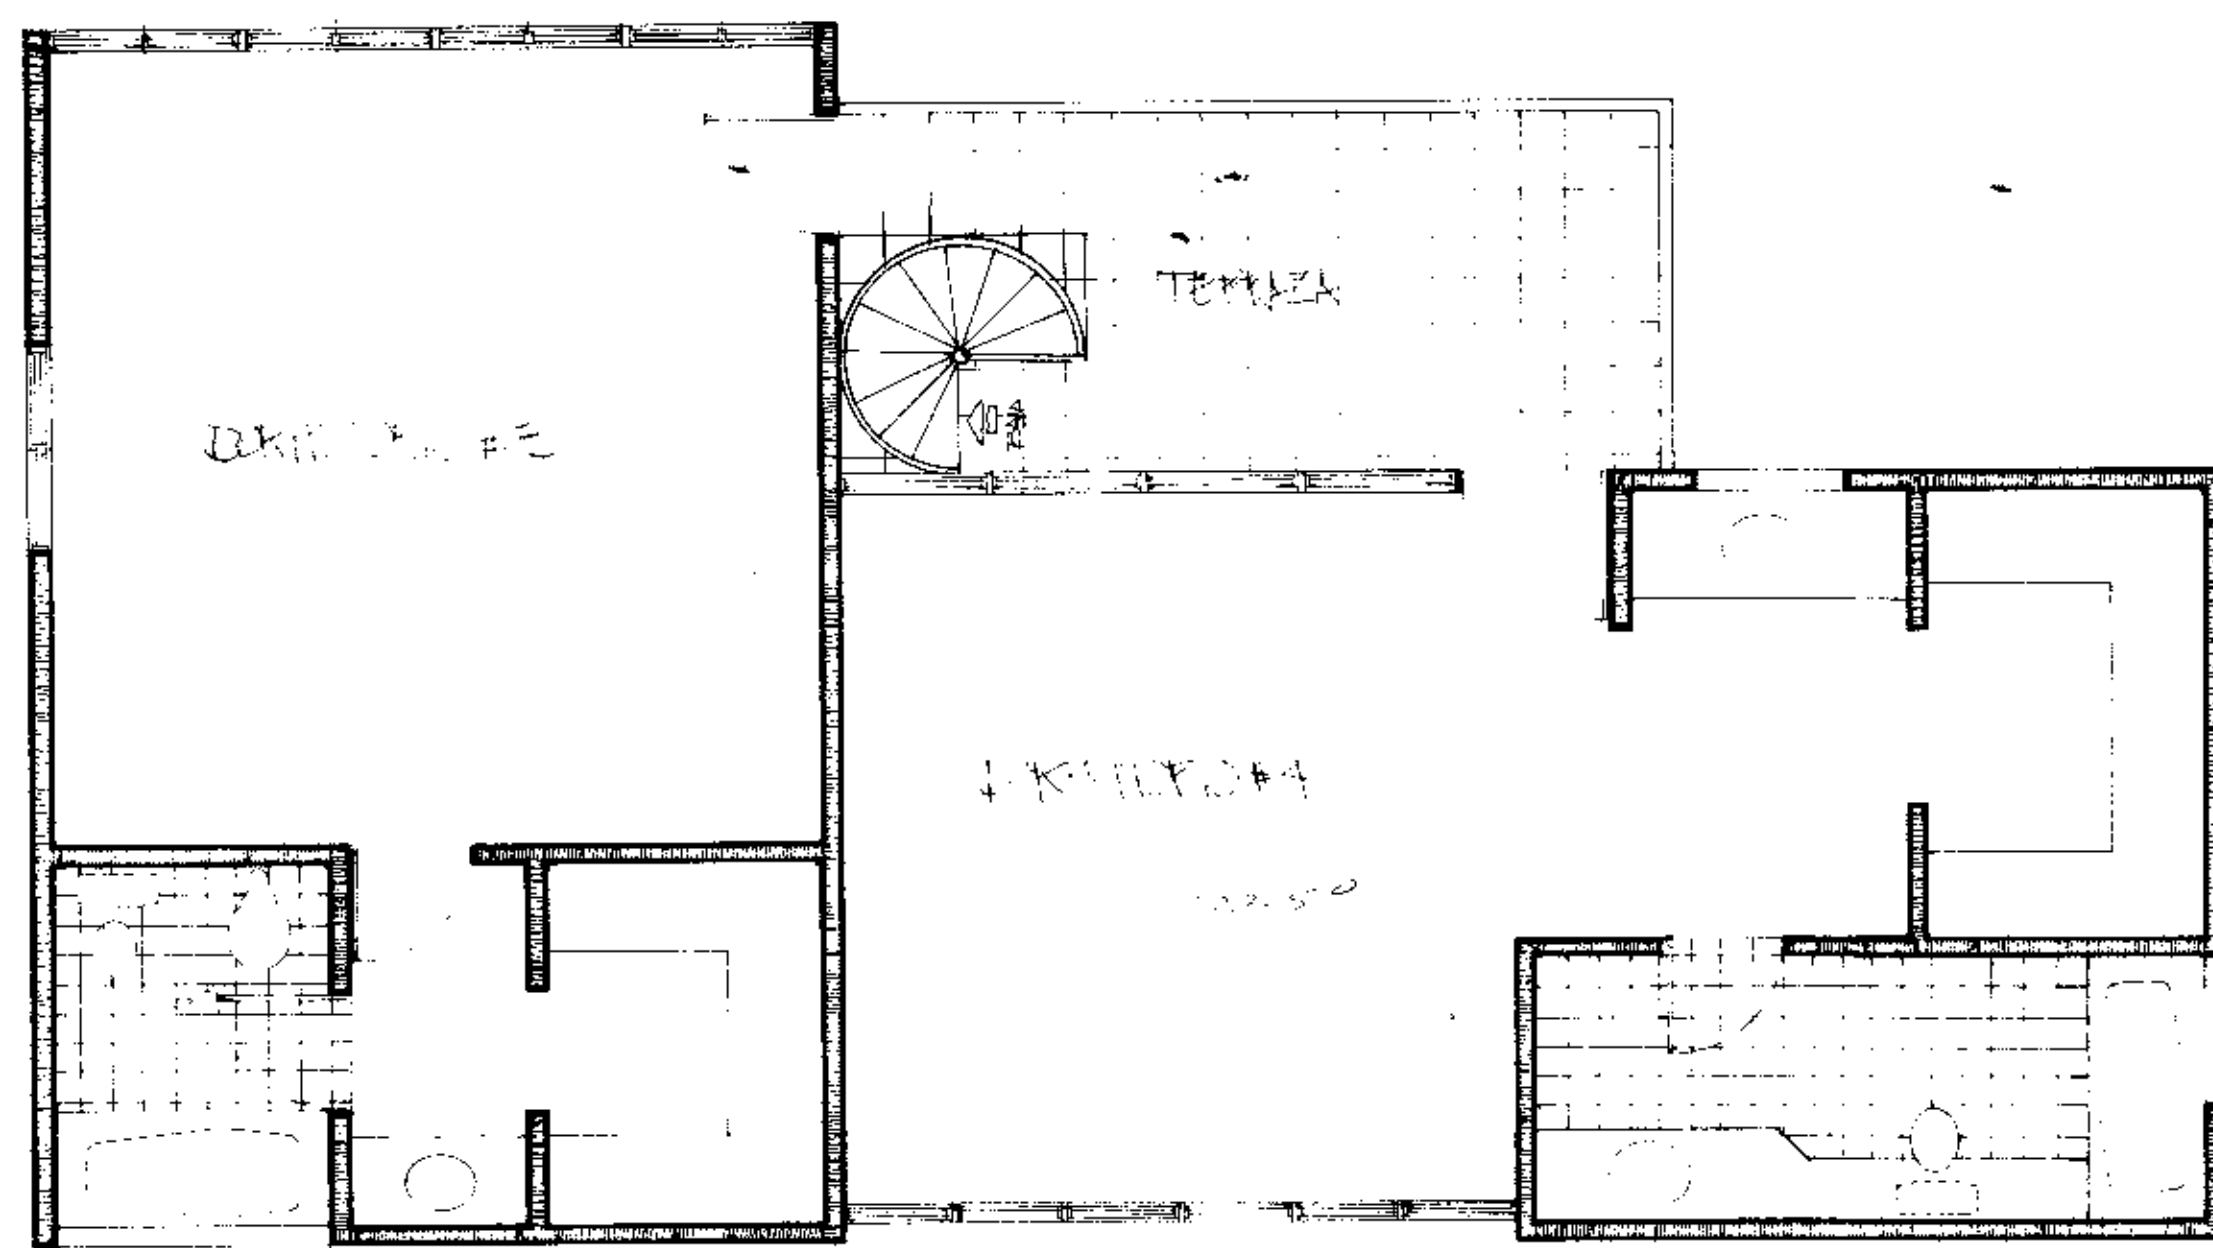


PRIMERA PLANTA PROYECTADA

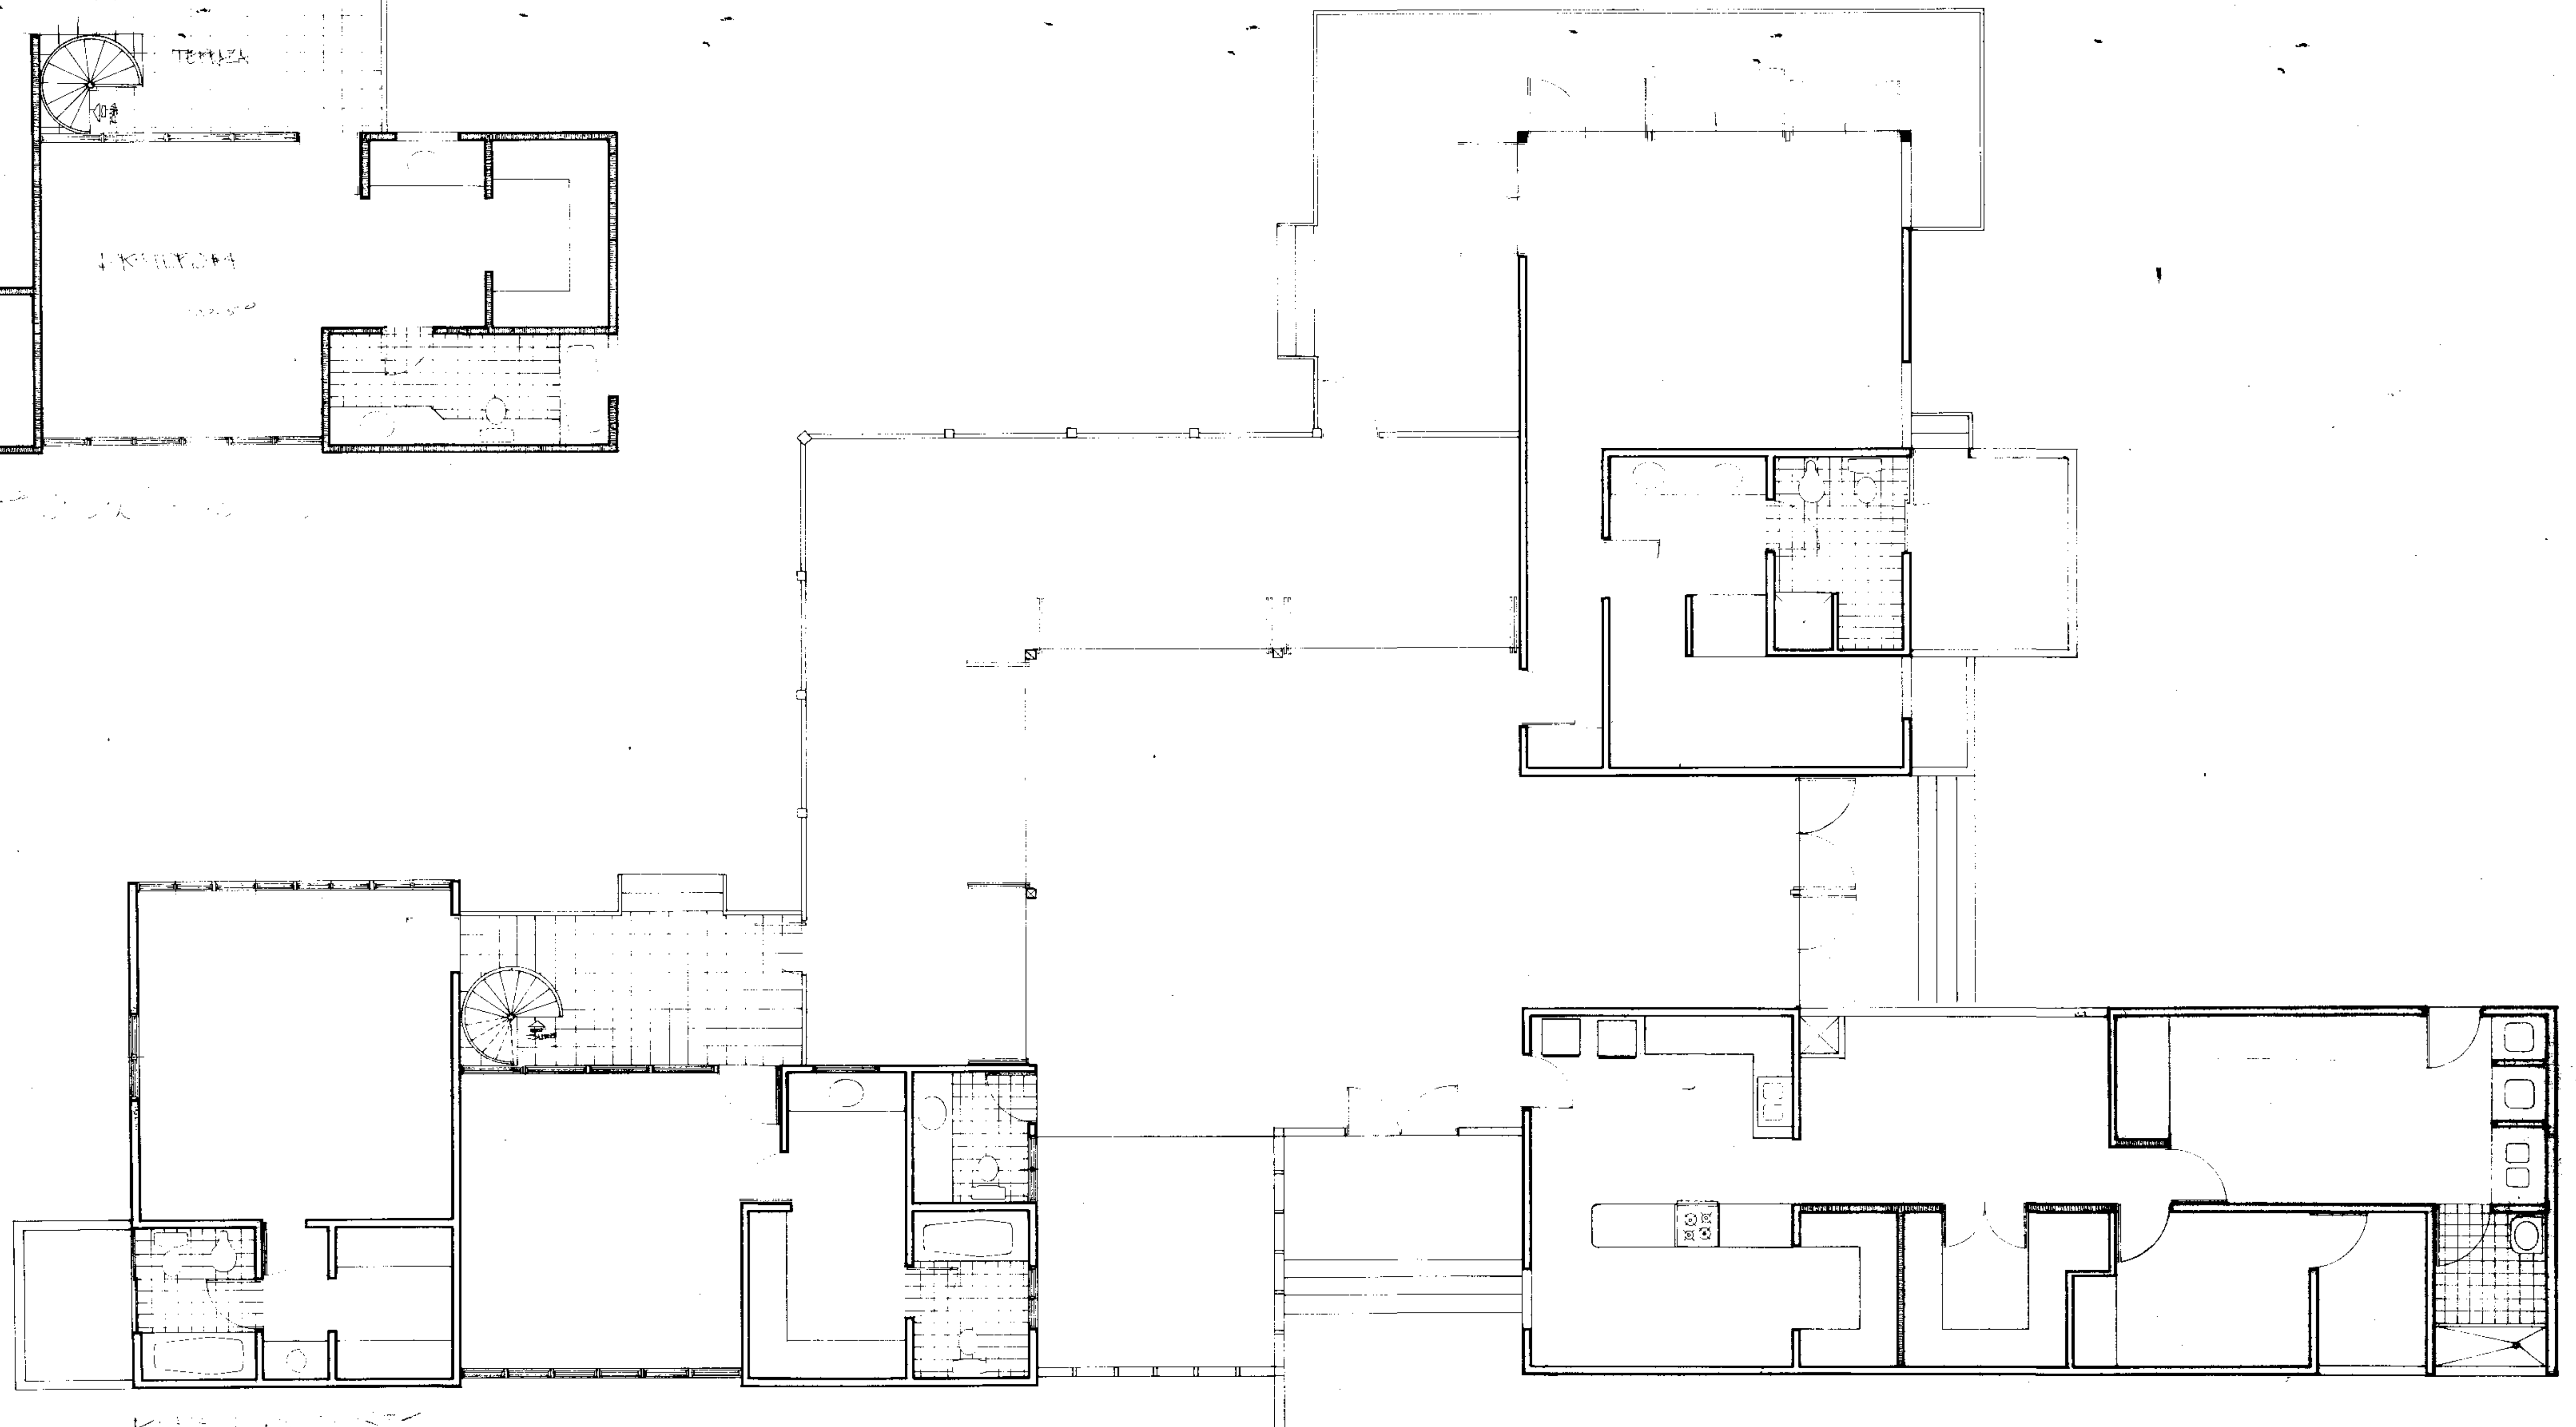

SEGUNDA PLANTA PROYECTADA

LEYENDA:
 MURO EXISTENTE
 MURO PROYECTADO

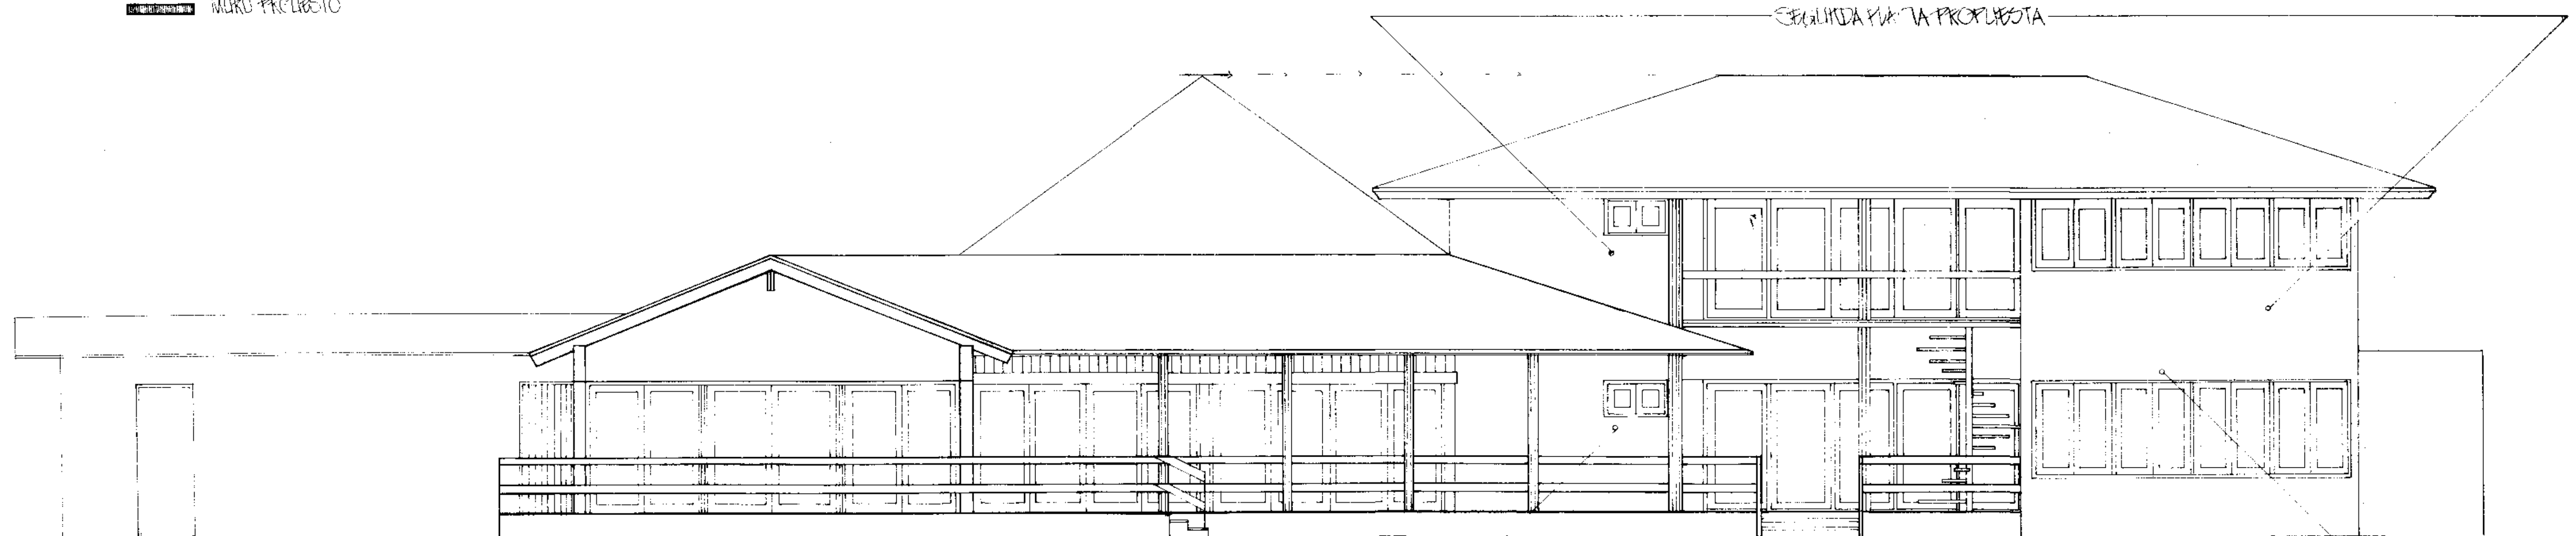

TERCERA PLANTA PROYECTADA